


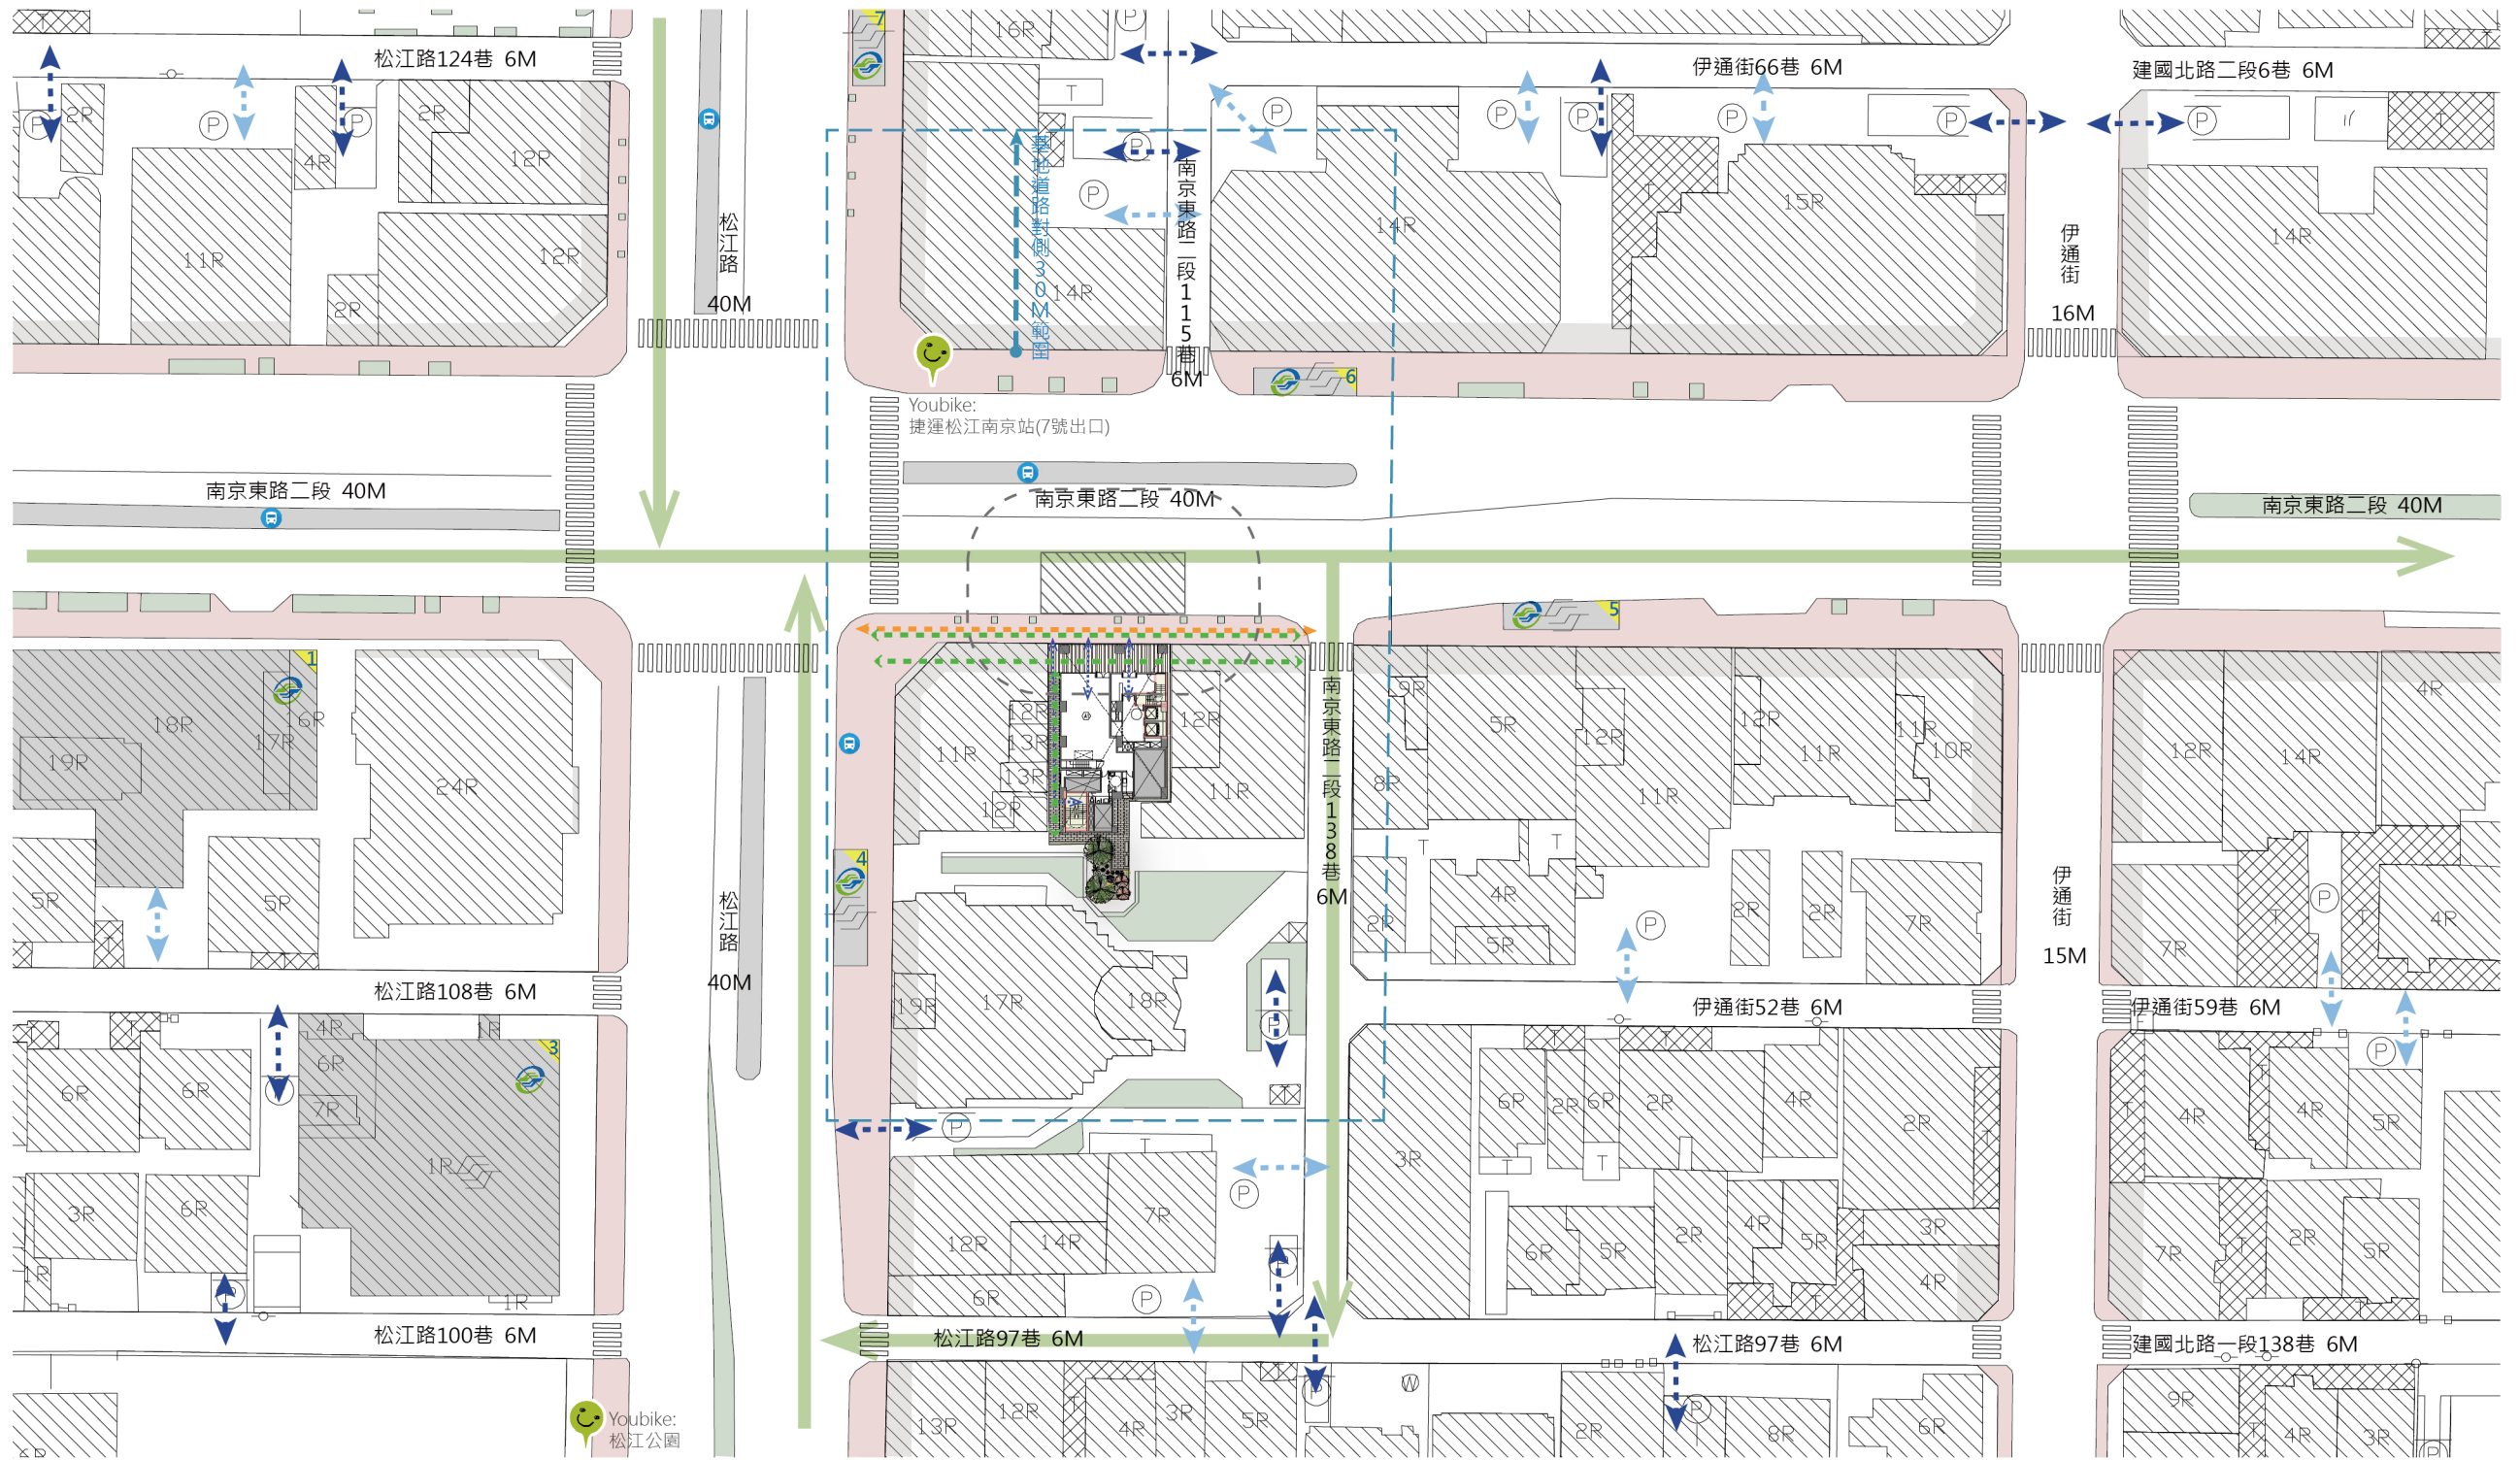

退縮騎樓

公有人行道

行人穿越線

捷運站出口

自行車Youbike

公車站牌

垂直動線

住戶人行動線(包括無障礙動線)

自行車使用者外部動線

鄰地地下停車車道進出動線

鄰地平面停車車道進出動線

供雲梯消防車救災操作動線 = 8M x 20M
(範圍內人行道部分順平)

消防救災空間動線

雲梯消防車操作範圍 = 11M

雲梯消防車順向進入及駛離動線
(動線上淨寬>4M · 淨高>4.5M OK)



SCALE=1/1000